


ENCISO 1441 / TIGRE

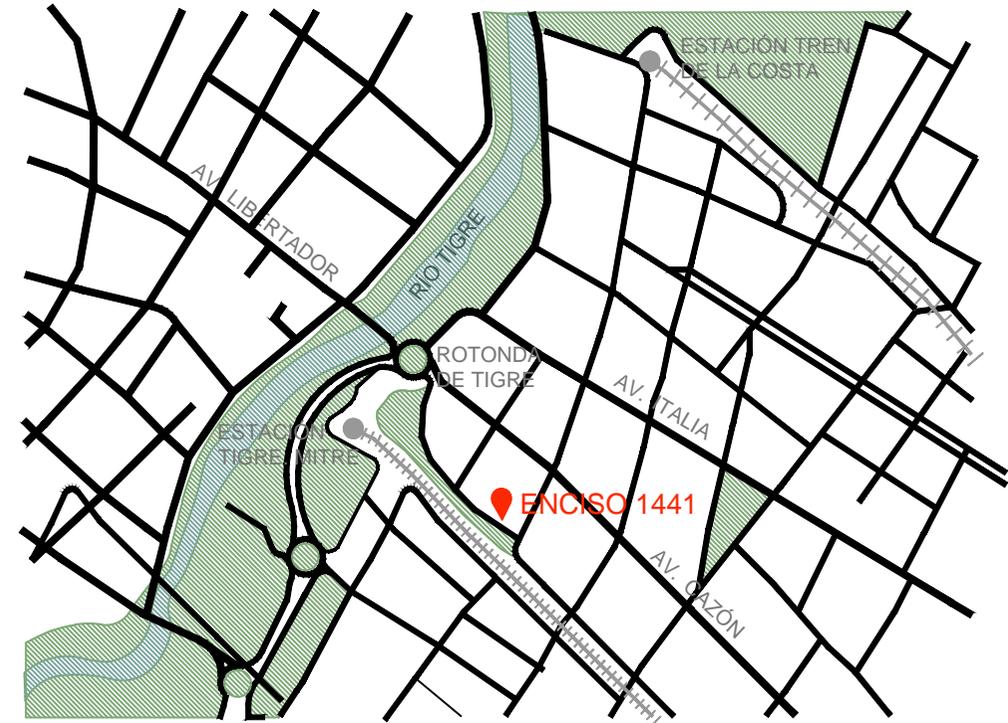

/ UBICACIÓN

CENTRO DE TIGRE
AREA EN DESARROLLO
BUENA ACCESIBILIDAD
SALIDA RÁPIDA A AUTOPISTA
A 200 MTS. DE LA ESTACIÓN DE TREN
Y DEL RÍO TIGRE

SUJETO A APROBACIÓN MUNICIPAL



B&B + NUREK arq.

ENCISO 1441 / TIGRE

/ 1º Y 3er PISO

- 6 UNIDADES POR PISO
- 1 MONOAMBIENTE
- 2 DOS AMBIENTES
- 2 TRES AMBIENTES
- 1 UNIDAD EN DUPLEX

- CIRCULACIÓN SEMICUBIERTA
- UNIDADES AMPLIAS
- BALCÓN-TERRAZA
- PARRILLAS PROPIAS

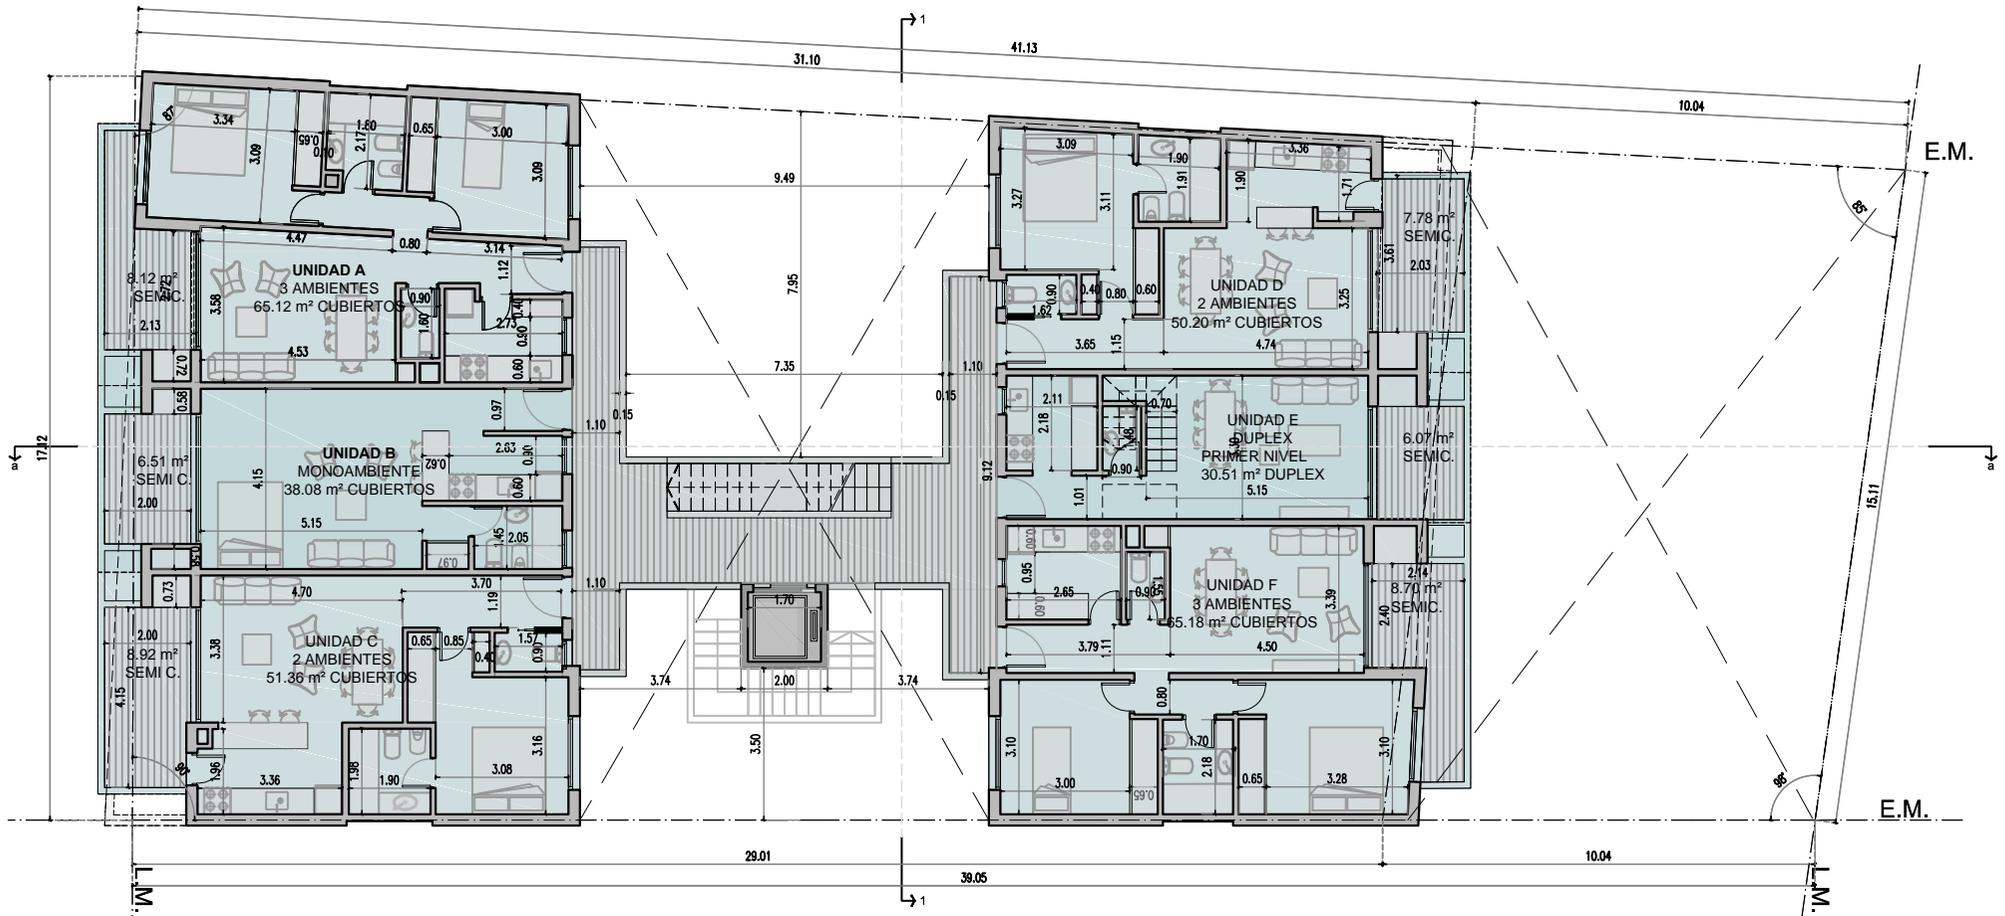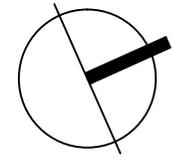



SUJETO A APROBACIÓN MUNICIPAL

ENCISO 1441 / TIGRE

/ 2º Y 4to PISO

- 6 UNIDADES POR PISO
- 1 MONOAMBIENTE
- 2 DOS AMBIENTES
- 2 TRES AMBIENTES

- 1 UNIDAD EN DUPLEX
- CIRCULACIÓN SEMICUBIERTA
- UNIDADES AMPLIAS
- BALCÓN-TERRAZA
- PARRILLAS PROPIAS

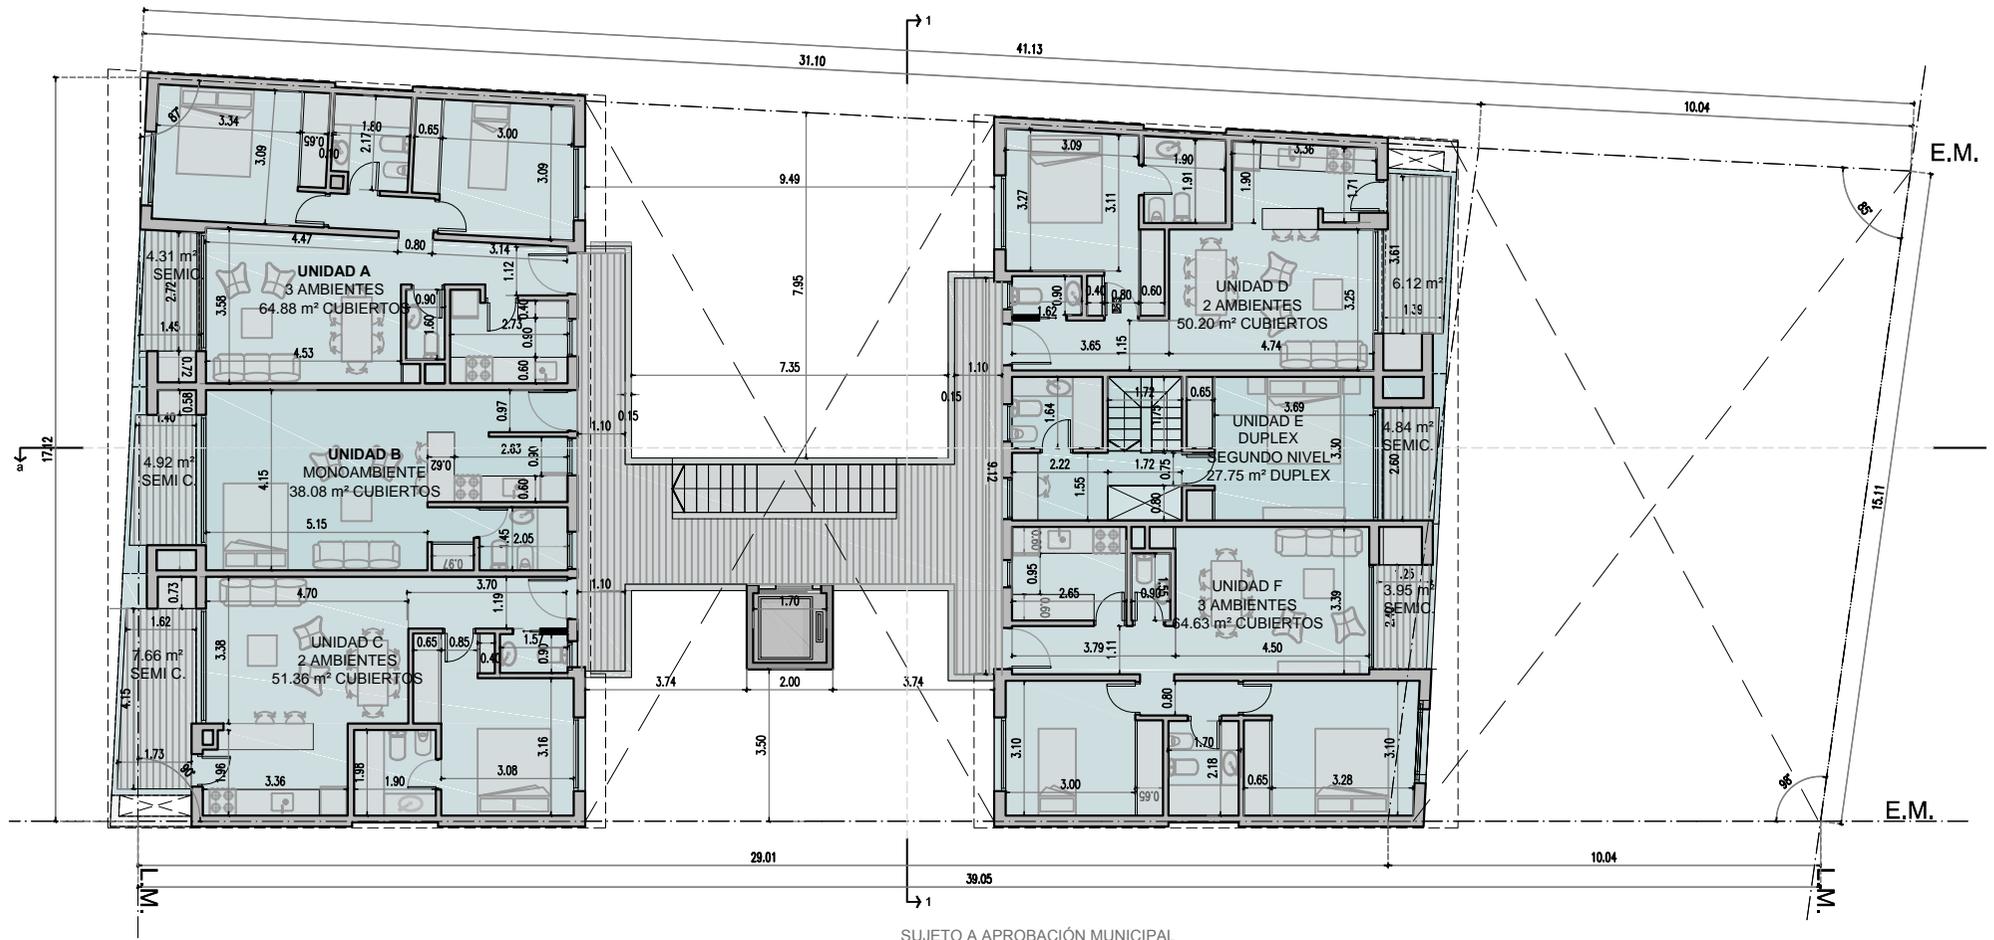
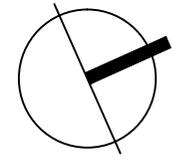


SUJETO A APROBACIÓN MUNICIPAL

ENCISO 1441 / TIGRE

/ TERRAZA

- PILETA
- SOLARIUM
- PARRILLA CAOMÚN CON BARRA
- UNA BAULERA POR DEPARTAMENTO

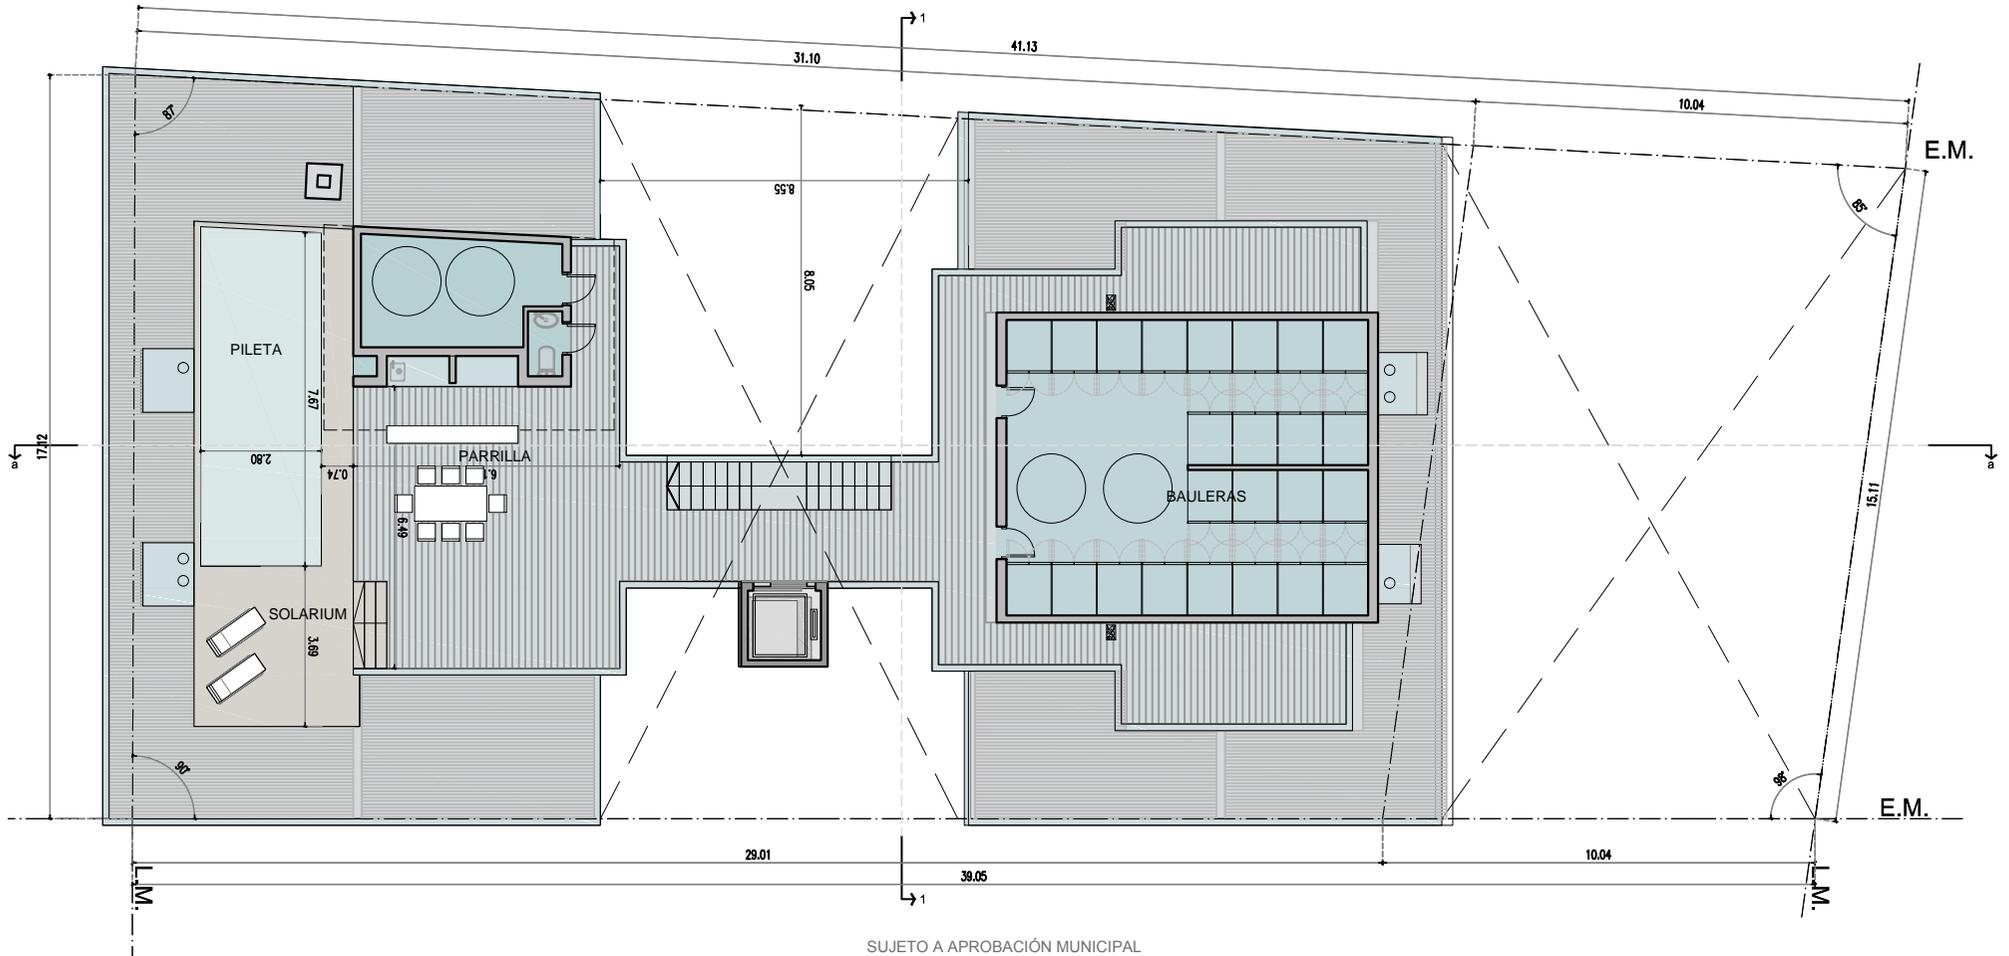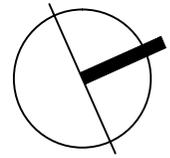

SUJETO A APROBACIÓN MUNICIPAL

ENCISO 1441 / TIGRE

/ TERRAZA

SOLARIUM - PILETA
PARRILLA



SUJETO A APROBACIÓN MUNICIPAL

B&B + NUREK arq.

ENCISO 1441 / TIGRE

/ ACCESO

PLANTA BAJA LIBRE CON VERDES




SUJETO A APROBACIÓN MUNICIPAL

B&B + NUREK arq.

ENCISO 1441 / TIGRE

/ UNIDAD A

- 3 AMBIENTES
- TOILETTE
- PARRILLA PROPIA
- VISTA AL FRENTE
- BALCÓN-TERRAZA
- BUENA ILUMINACIÓN Y VENTILACIÓN

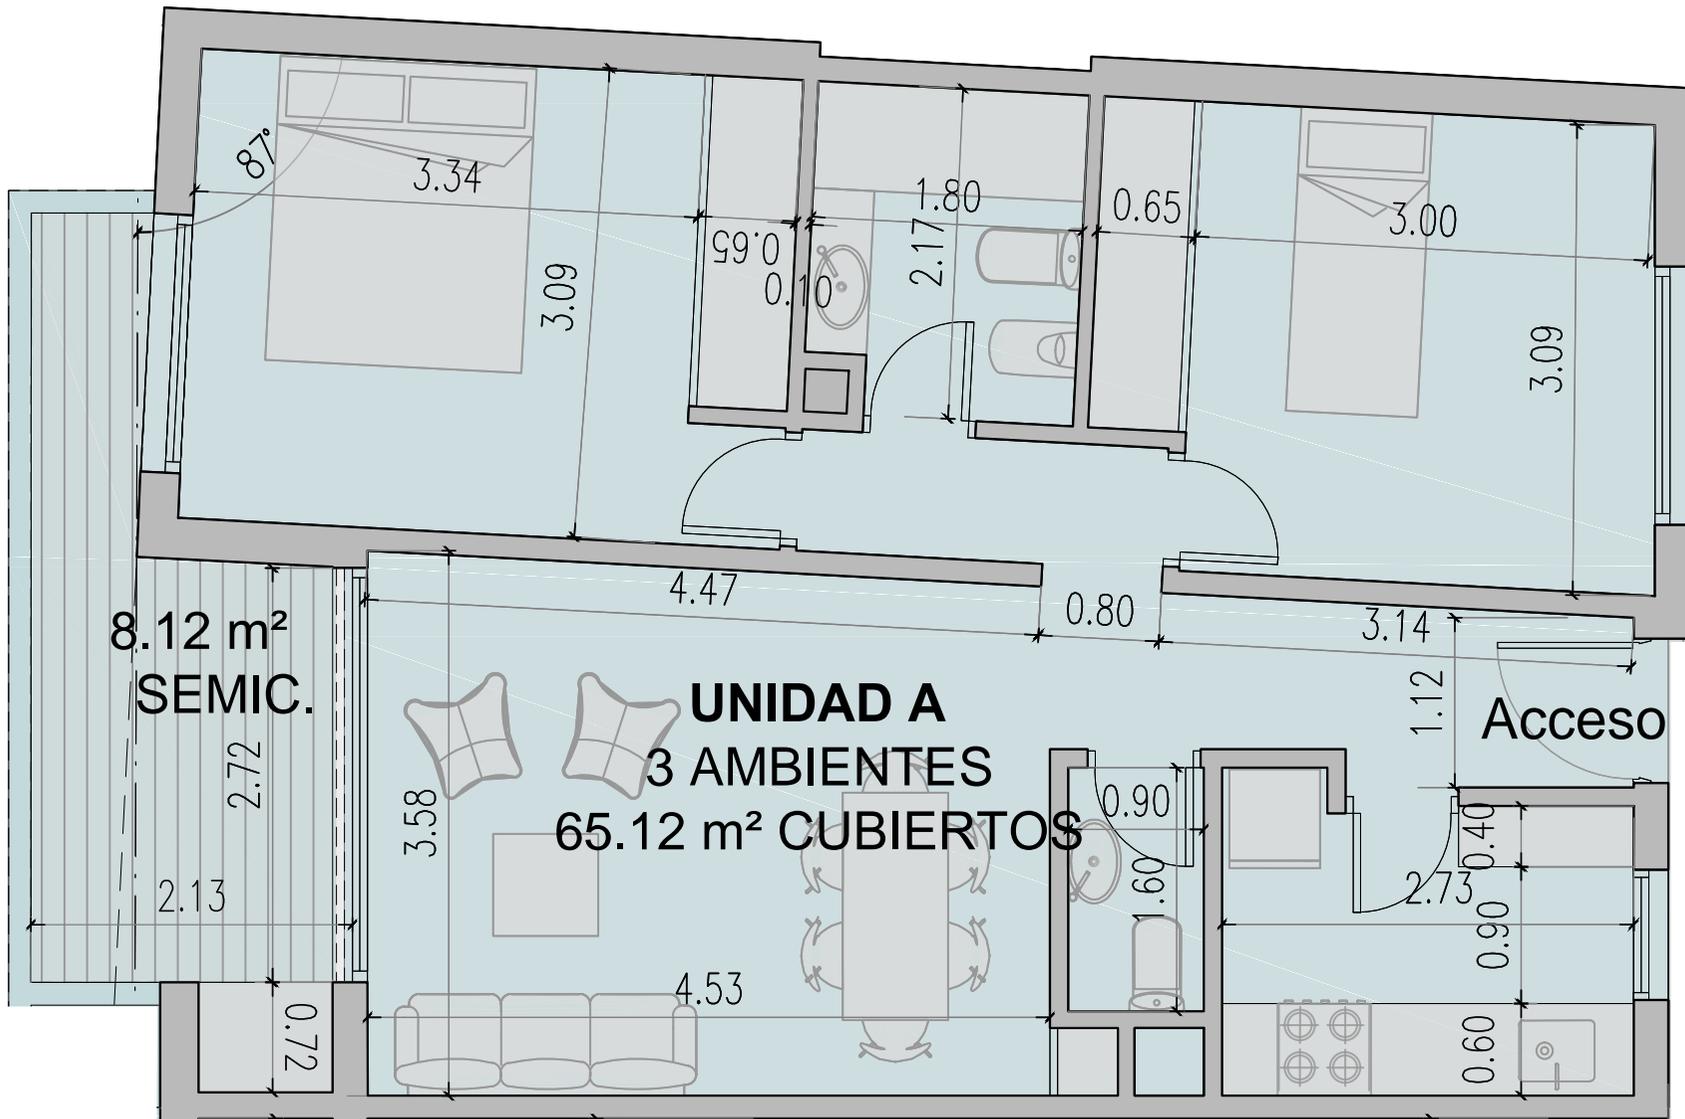


SUJETO A APROBACIÓN MUNICIPAL

ENCISO 1441 / TIGRE

/ UNIDAD C

2 AMBIENTES
TOILETTE
VISTA AL FRENTE
BALCÓN-TERRAZA
PARRILLA PROPIA
BUENA ILUMINACIÓN
Y VENTILACIÓN

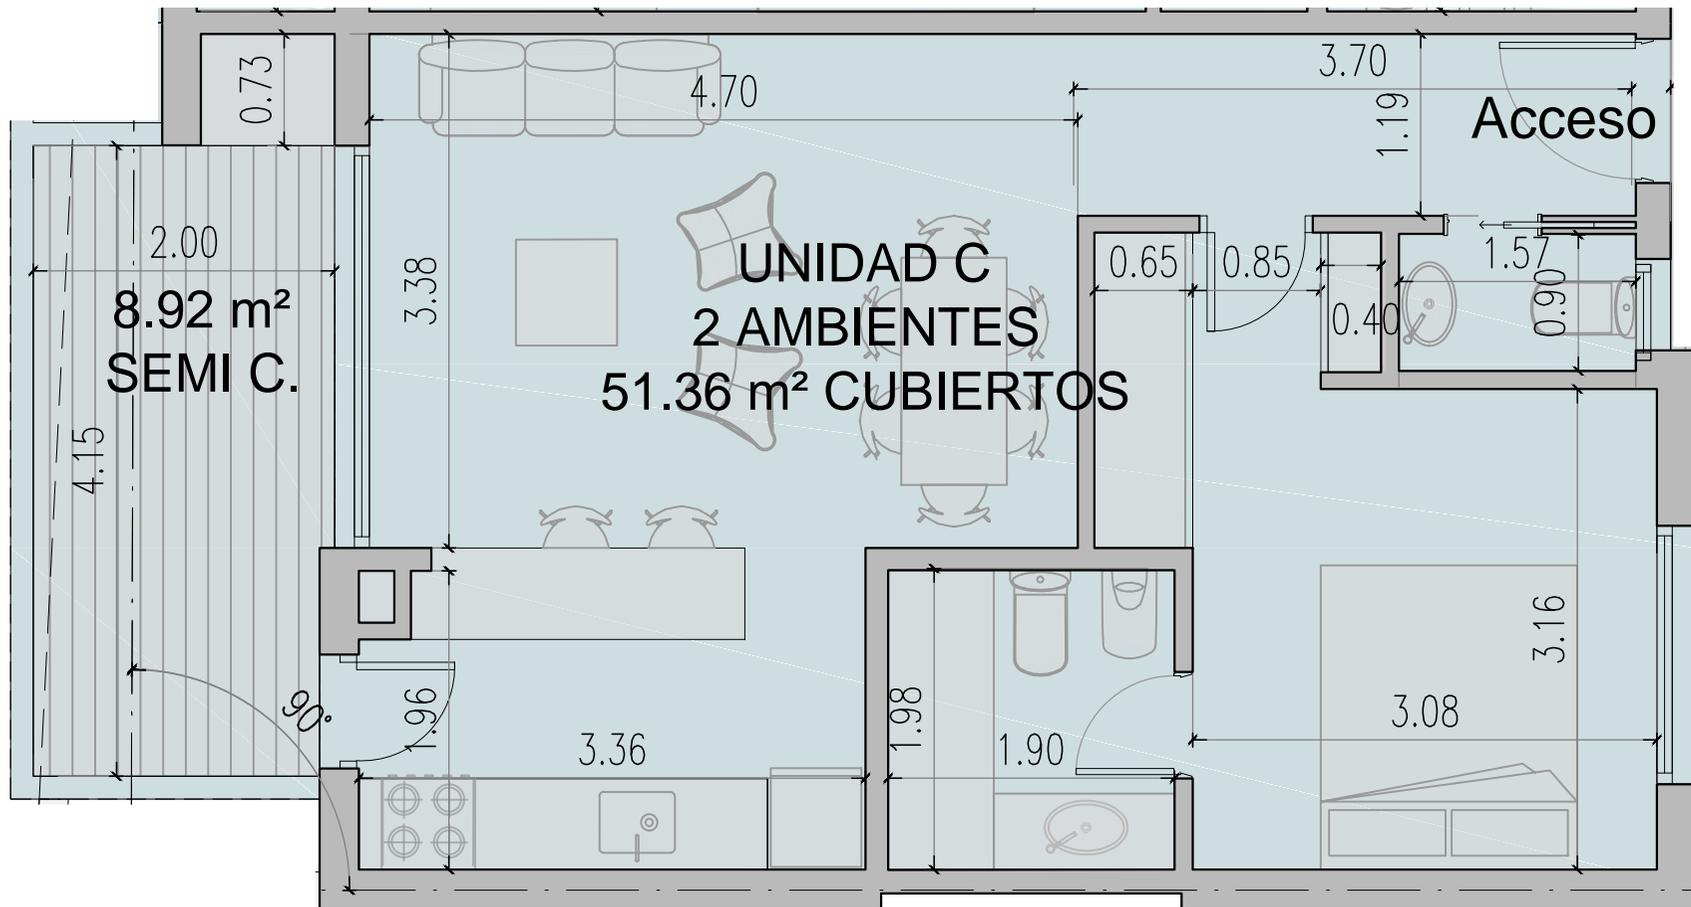

SUJETO A APROBACIÓN MUNICIPAL

B&B + NUREK arq.

ENCISO 1441 / TIGRE

/ DOS AMBIENTES




SUJETO A APROBACIÓN MUNICIPAL

B&B + NUREK arq.

ENCISO 1441 / TIGRE

/ UNIDAD B

MONOAMBIENTE
VISTA AL FRENTE
BALCÓN-TERRAZA
PARRILLA PROPIA
BUENA ILUMINACIÓN
Y VENTILACIÓN

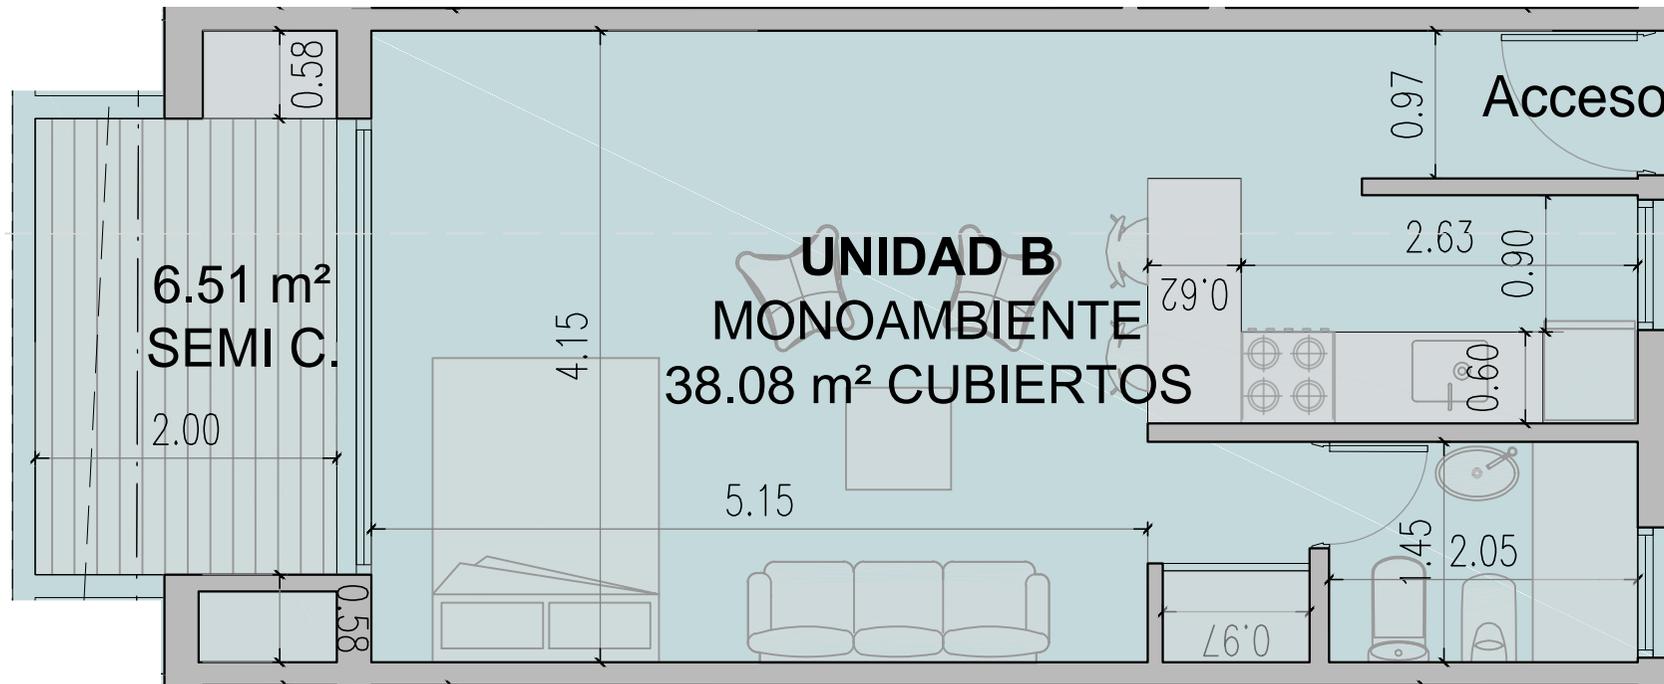

SUJETO A APROBACIÓN MUNICIPAL

B&B + NUREK arq.

ENCISO 1441 / TIGRE

/ MONOAMBIENTE





SUJETO A APROBACIÓN MUNICIPAL

B&B + NUREK arq.

ENCISO 1441 / TIGRE

/ UNIDAD E

DUPLEX EN DOS NIVELES
VISTA AL CONTRAFRENTE
ORIENTACIÓN NORESTE
DOBLE BALCÓN-TERRAZA
PARRILLA PROPIA
BUENA ILUMINACIÓN
Y VENTILACIÓN
TOTAL. 58,26 m² CUB.
11,33 m² SEMICUB.

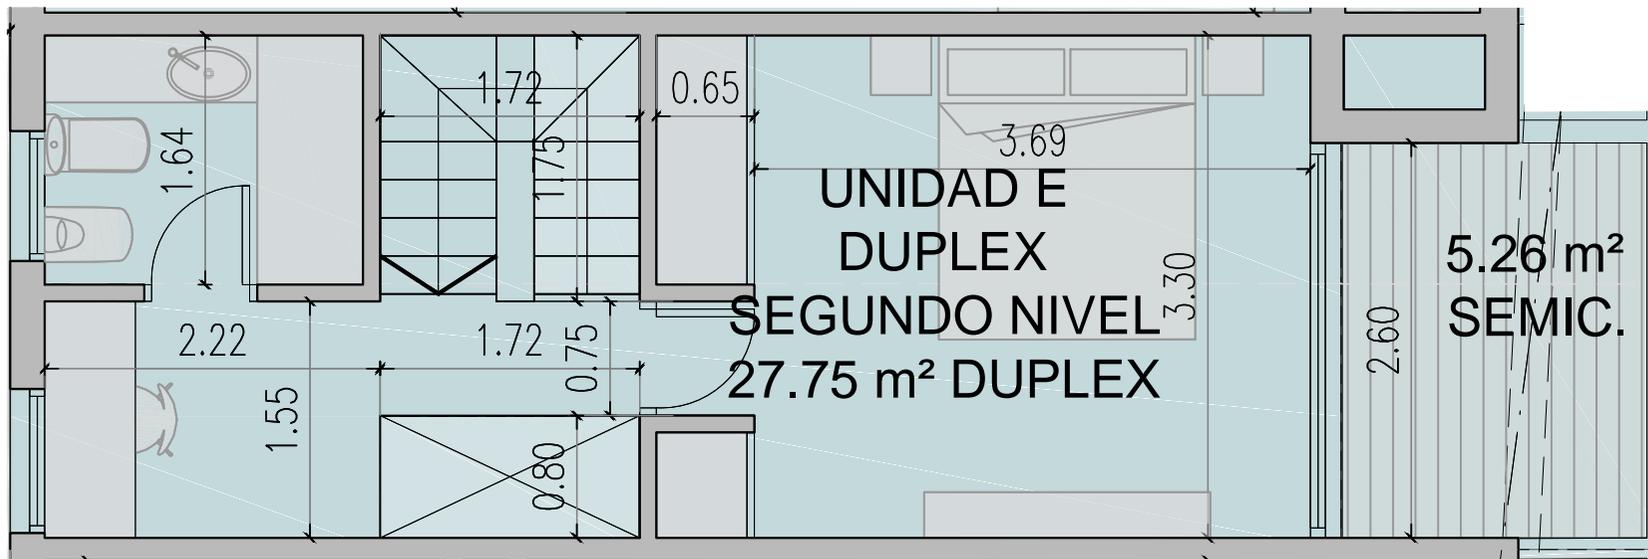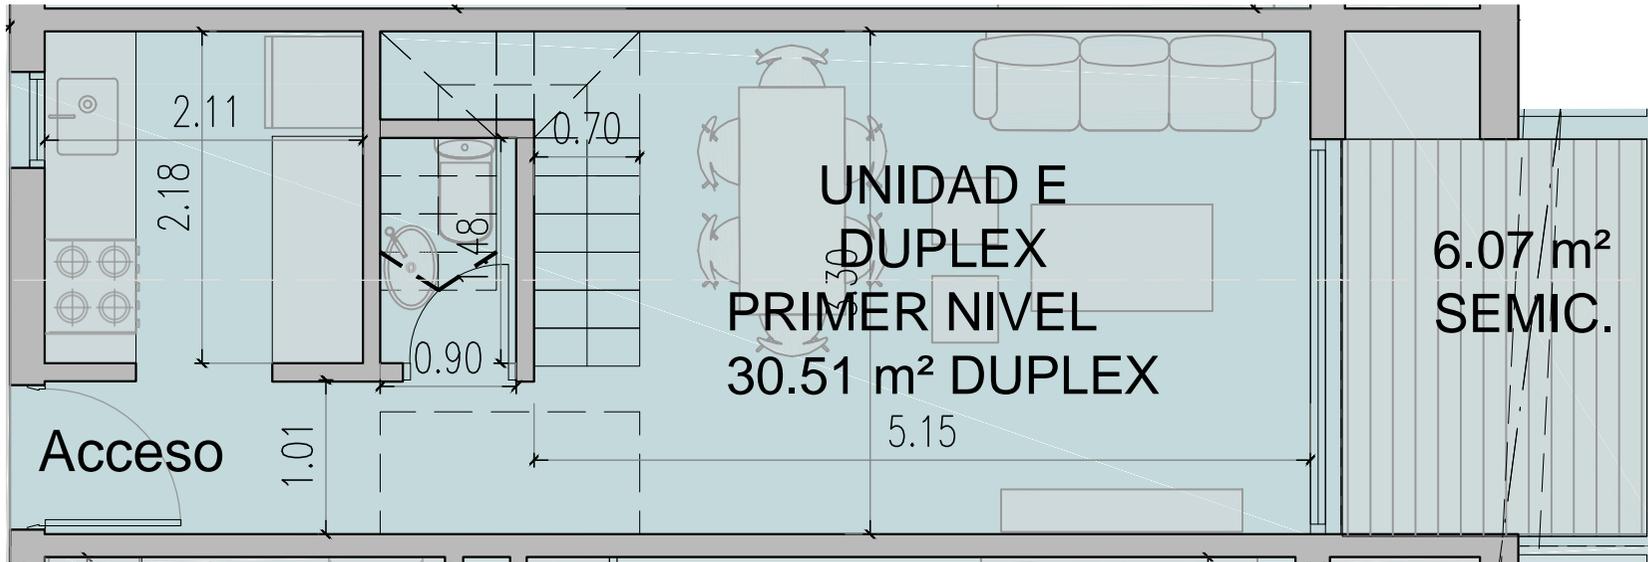

SUJETO A APROBACIÓN MUNICIPAL

B&B + NUREK arq.

ENCISO 1441 / TIGRE

/ DUPLEX




SUJETO A APROBACIÓN MUNICIPAL

B&B + NUREK arq.

ENCISO 1441 / TIGRE

/ UNIDAD D

- 2 AMBIENTES
- TOILETTE
- VISTA AL CONTRAFRENTE
- ORIENTACIÓN NORESTE
- BALCÓN-TERRAZA
- PARRILLA PROPIA
- BUENA ILUMINACIÓN
Y VENTILACIÓN
- OPCIÓN DE INTEGRAR O
CERRAR LA COCINA

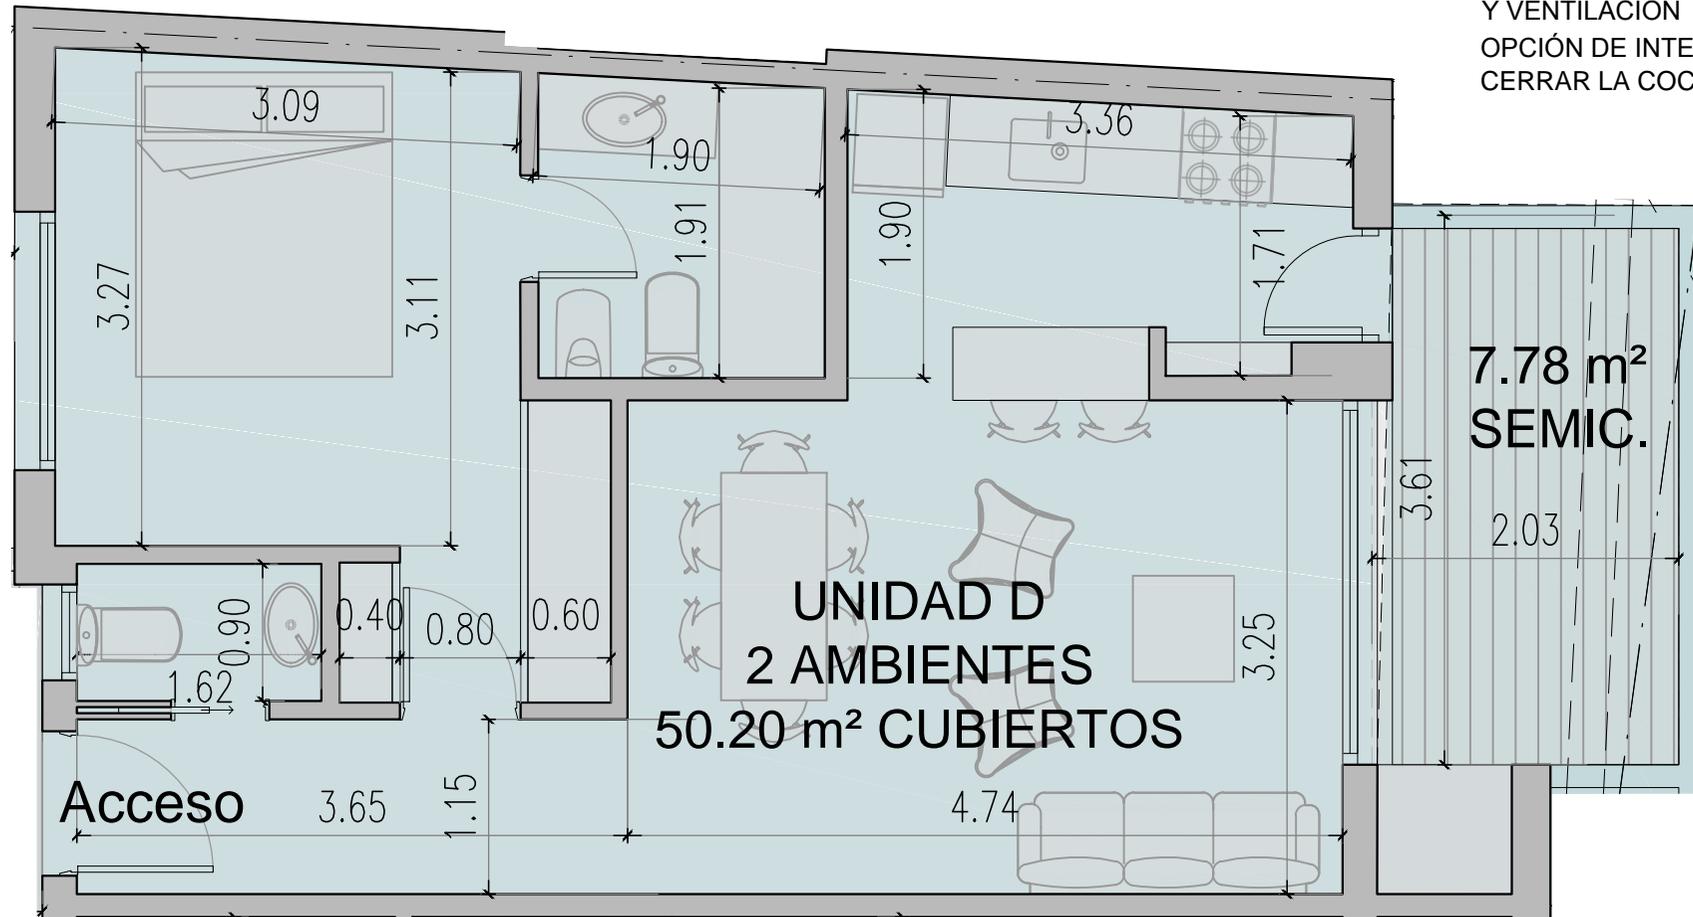


SUJETO A APROBACIÓN MUNICIPAL

B&B + NUREK arq.

ENCISO 1441 / TIGRE

/ UNIDAD F

- 3 AMBIENTES
- TOILETE
- VISTA AL CONTRAFRENTE
- ORIENTACIÓN NORESTE
- BALCÓN-TERRAZA
- PARRILLA PROPIA
- BUENA ILUMINACIÓN
- Y VENTILACIÓN

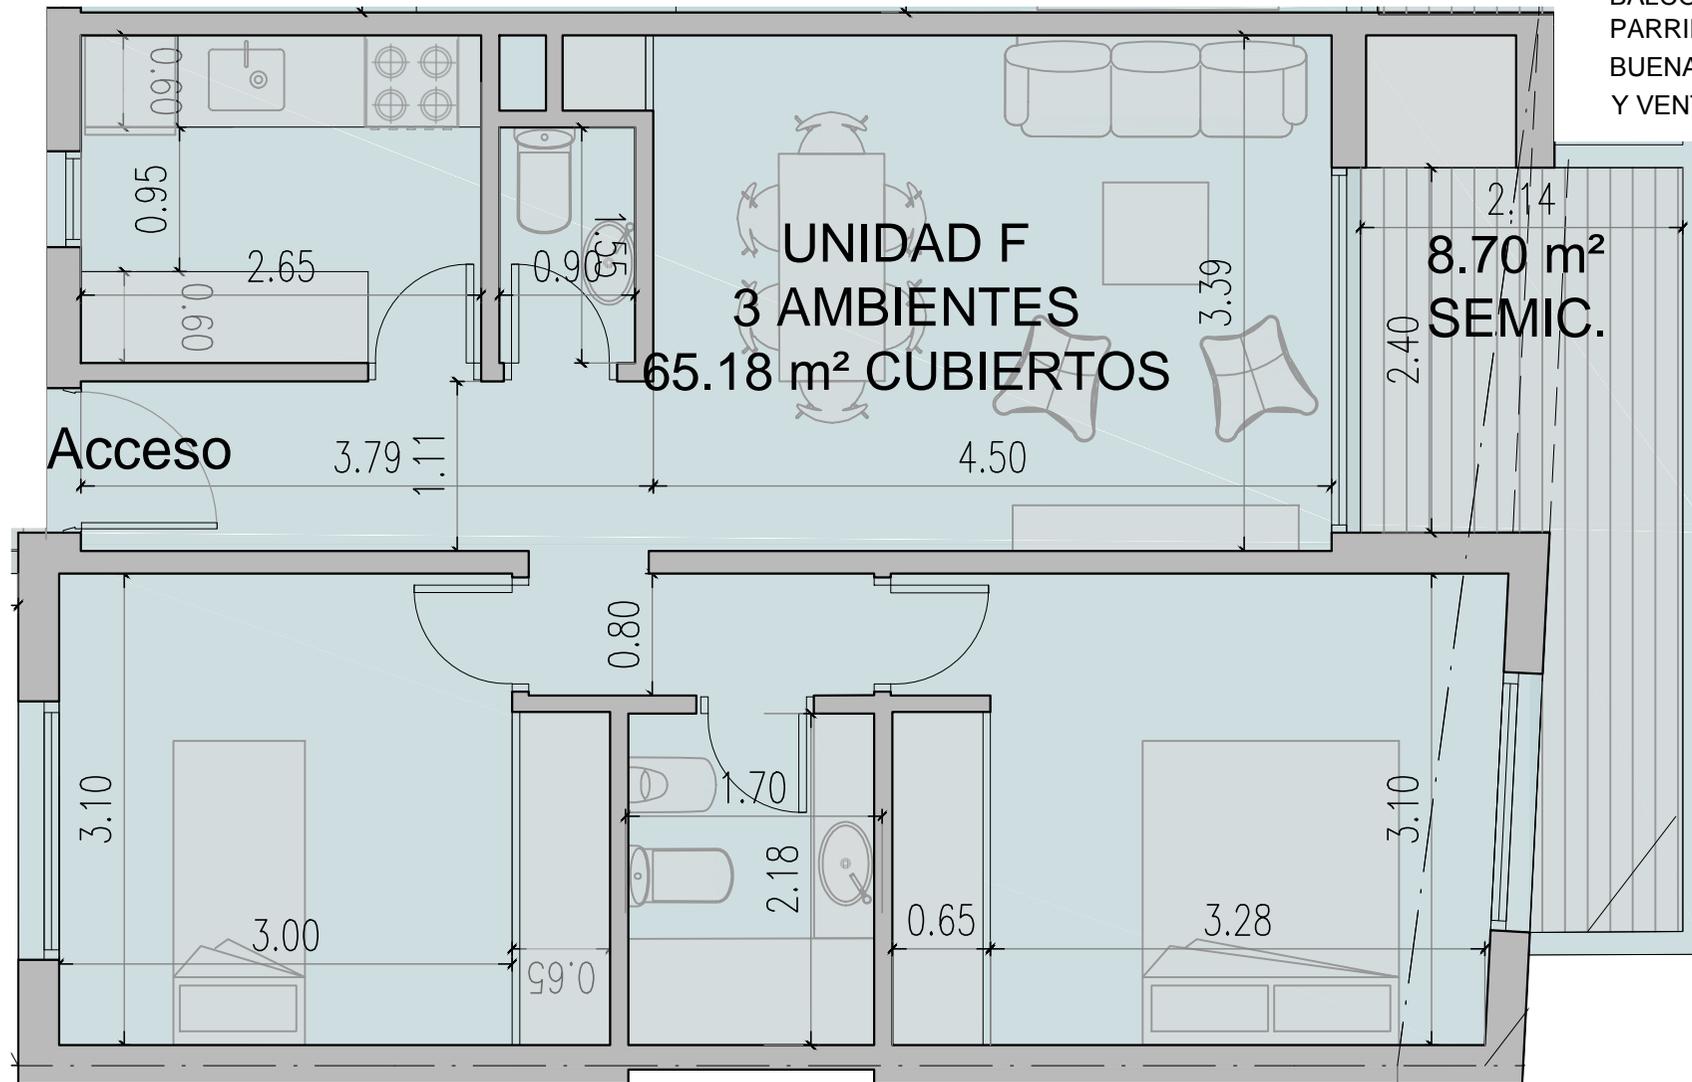

SUJETO A APROBACIÓN MUNICIPAL

B&B + NUREK arq.